

Herr
Marcel Hostettler
Feusisbergli 25
8048 Zürich

Flawil, 24. März 2011

152'193'511 Christian Epper
Telefon +41 71 393 20 10
Email mail-flawil@grunerwepf.ch

**N1/36 Umgestaltung und Lärmschutz Grünau
Betrifft Lärmschutzwand Familiengarten Areal Vulkan**

Sehr geehrter Herr :

Auf Wunsch von Herrn W. Zbinden, Arealchef Vulkan, möchte ich Ihnen gerne das weitere Vorgehen in Bezug auf die Lärmschutzwand an der Bernerstrasse Süd erläutern.


Der gemäss Auflage geplante Verlauf der Lärmschutzwand wird nach beiliegendem Plan angepasst. Gemäss Einsprache der Stadt Zürich wurde das Anliegen zwischenzeitlich vom ASTRA geprüft und gutgeheissen. Aus dem Plan ist ersichtlich, dass die Lärmschutzwand neu auf ganzer Länge parallel zum Trottoir der Bernerstrasse Süd verläuft.

Bitte beachten Sie, dass der Bereich des Erwerbes und der vorübergehenden Landbeanspruchung in der Parzelle AL8211 eine entsprechende Anpassung erfährt.

Zurzeit ist ein rechtliches Verfahren in Gang, die vorliegenden Angaben sind somit nur als Information zu betrachten.

Für weitere Fragen stehe ich Ihnen gerne zur Verfügung.

Mit freundlichen Grüssen
Gruner + Wepf Ingenieure AG, Zürich

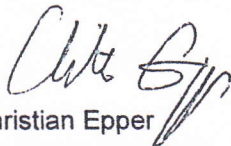


Christian Epper
Mitglied der Geschäftsleitung

Beilage: Plan Lärmschutzwand

Kopie an: - Hans Grob, GSZ
- Markus Peer, Präsident Familiengärten Juchhof
- Walter Zbinden, Arealchef Vulkan
- Roman Leber, ASTRA PL
- Stefan Roth, ASTRA BHU

Gruner + Wepf Ingenieure AG, Zürich
Wilerstrasse 1, CH-9230 Flawil, Telefon +41 71 393 20 10, Fax +41 71 393 51 67, mail-flawil@grunerwepf.ch
www.grunerwepf.ch

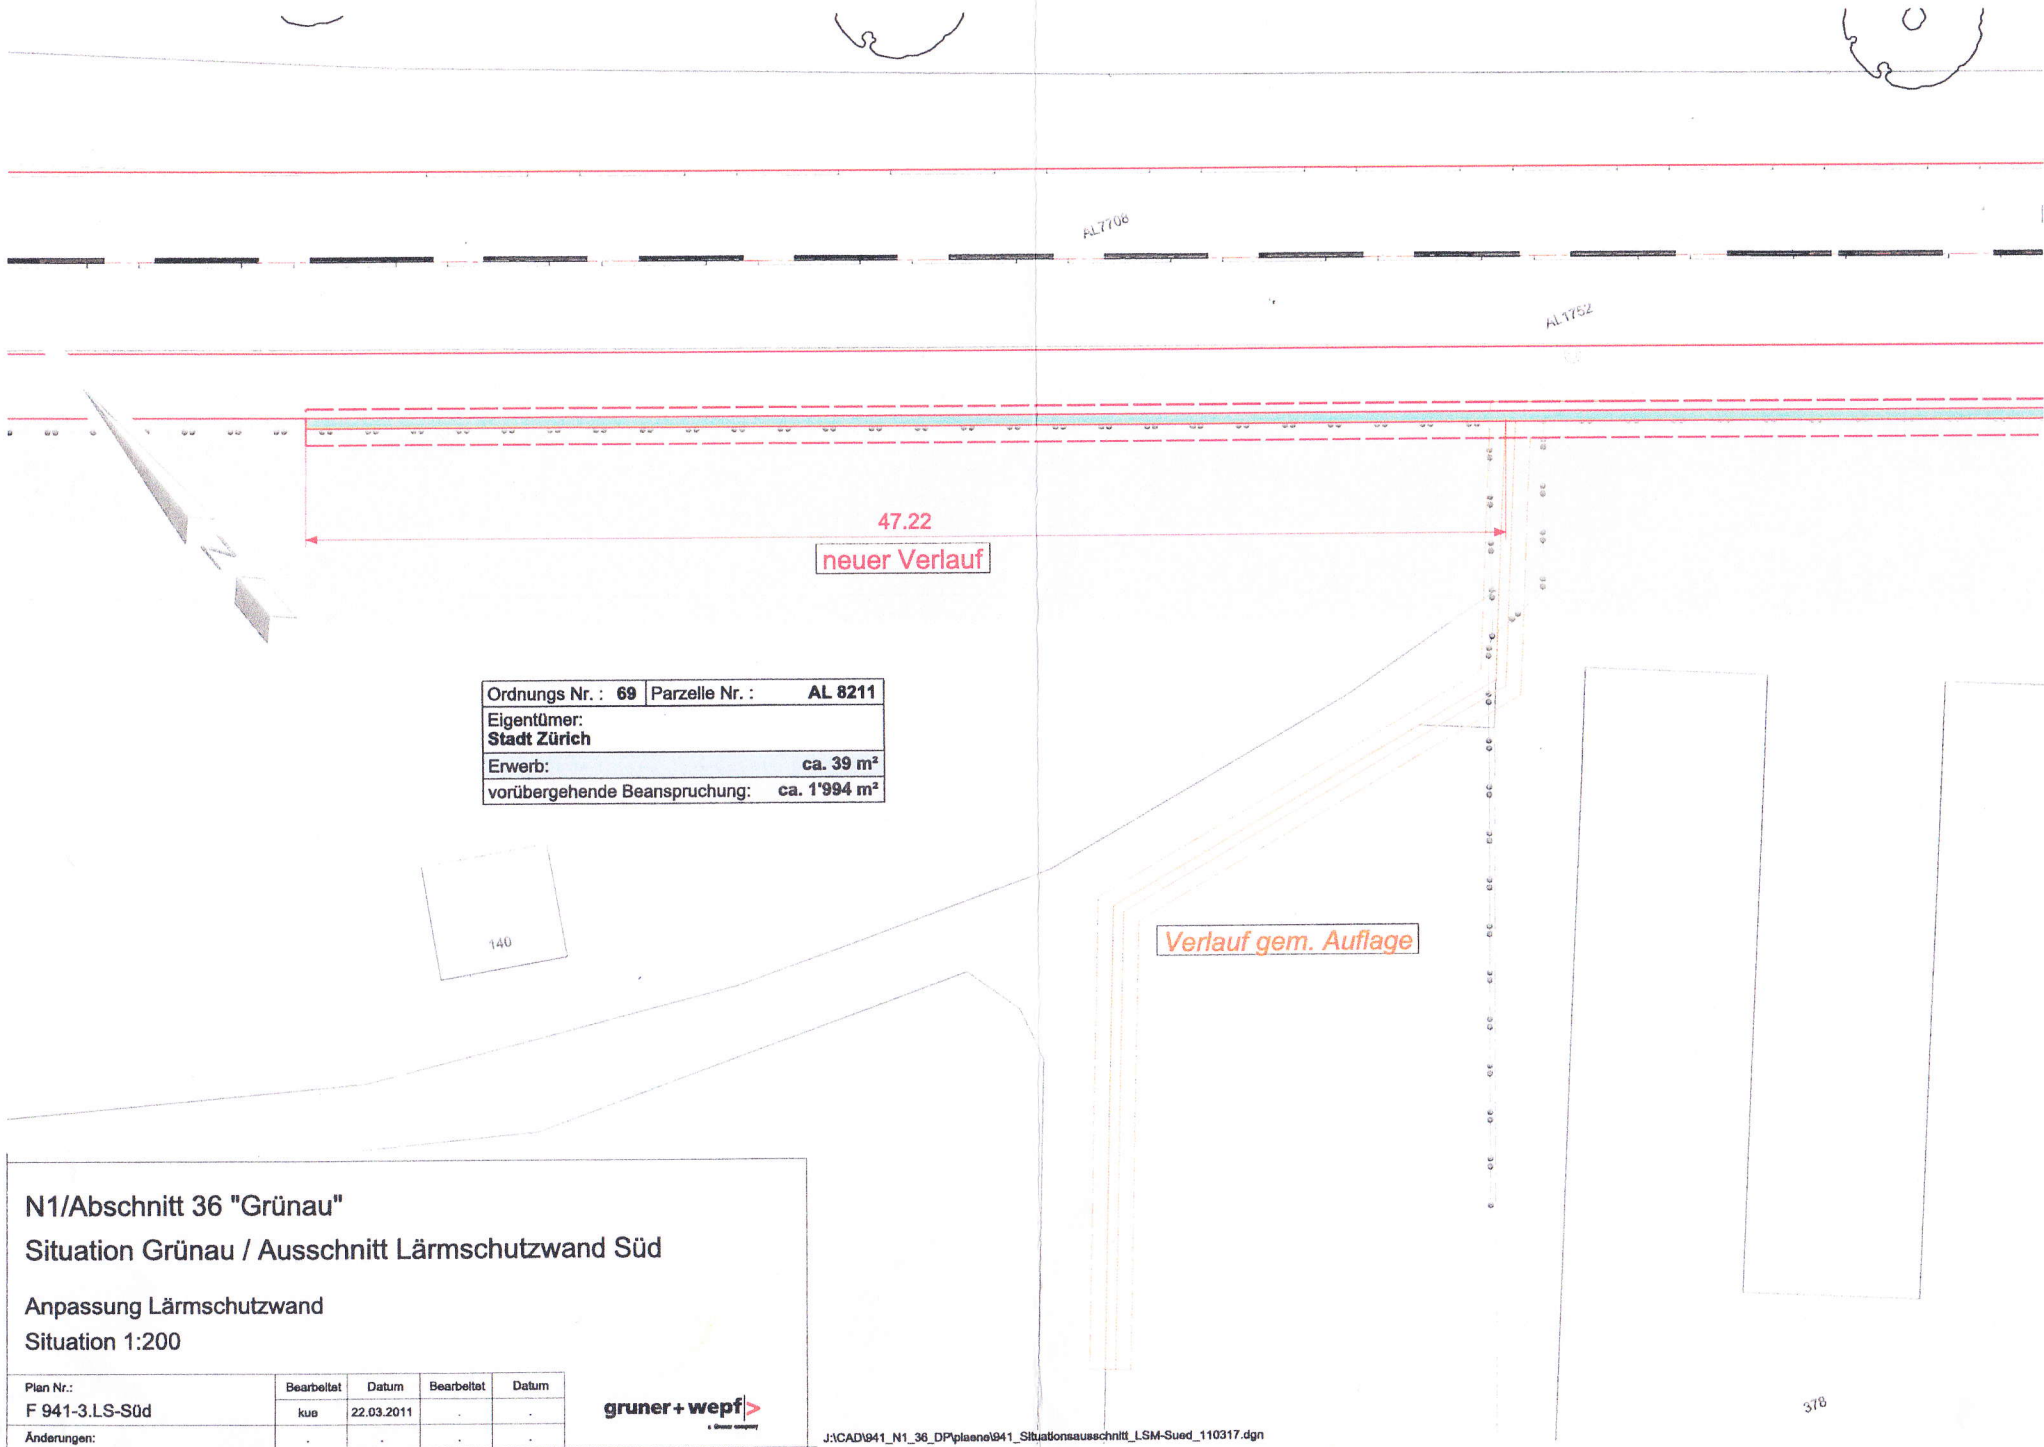

Ordnungs Nr. : 69	Parzelle Nr. : AL 8211
Eigentümer: Stadt Zürich	
Erwerb:	ca. 39 m ²
vorübergehende Beanspruchung:	ca. 1'994 m ²



N1/Abschnitt 36 "Grünau"
Situation Grünau / Ausschnitt Lärmschutzwand Süd
 Anpassung Lärmschutzwand
 Situation 1:200

Plan Nr.:	Bearbeitet	Datum	Bearbeitet	Datum
F 941-3.LS-Süd	kue	22.03.2011	.	.
Änderungen:

